


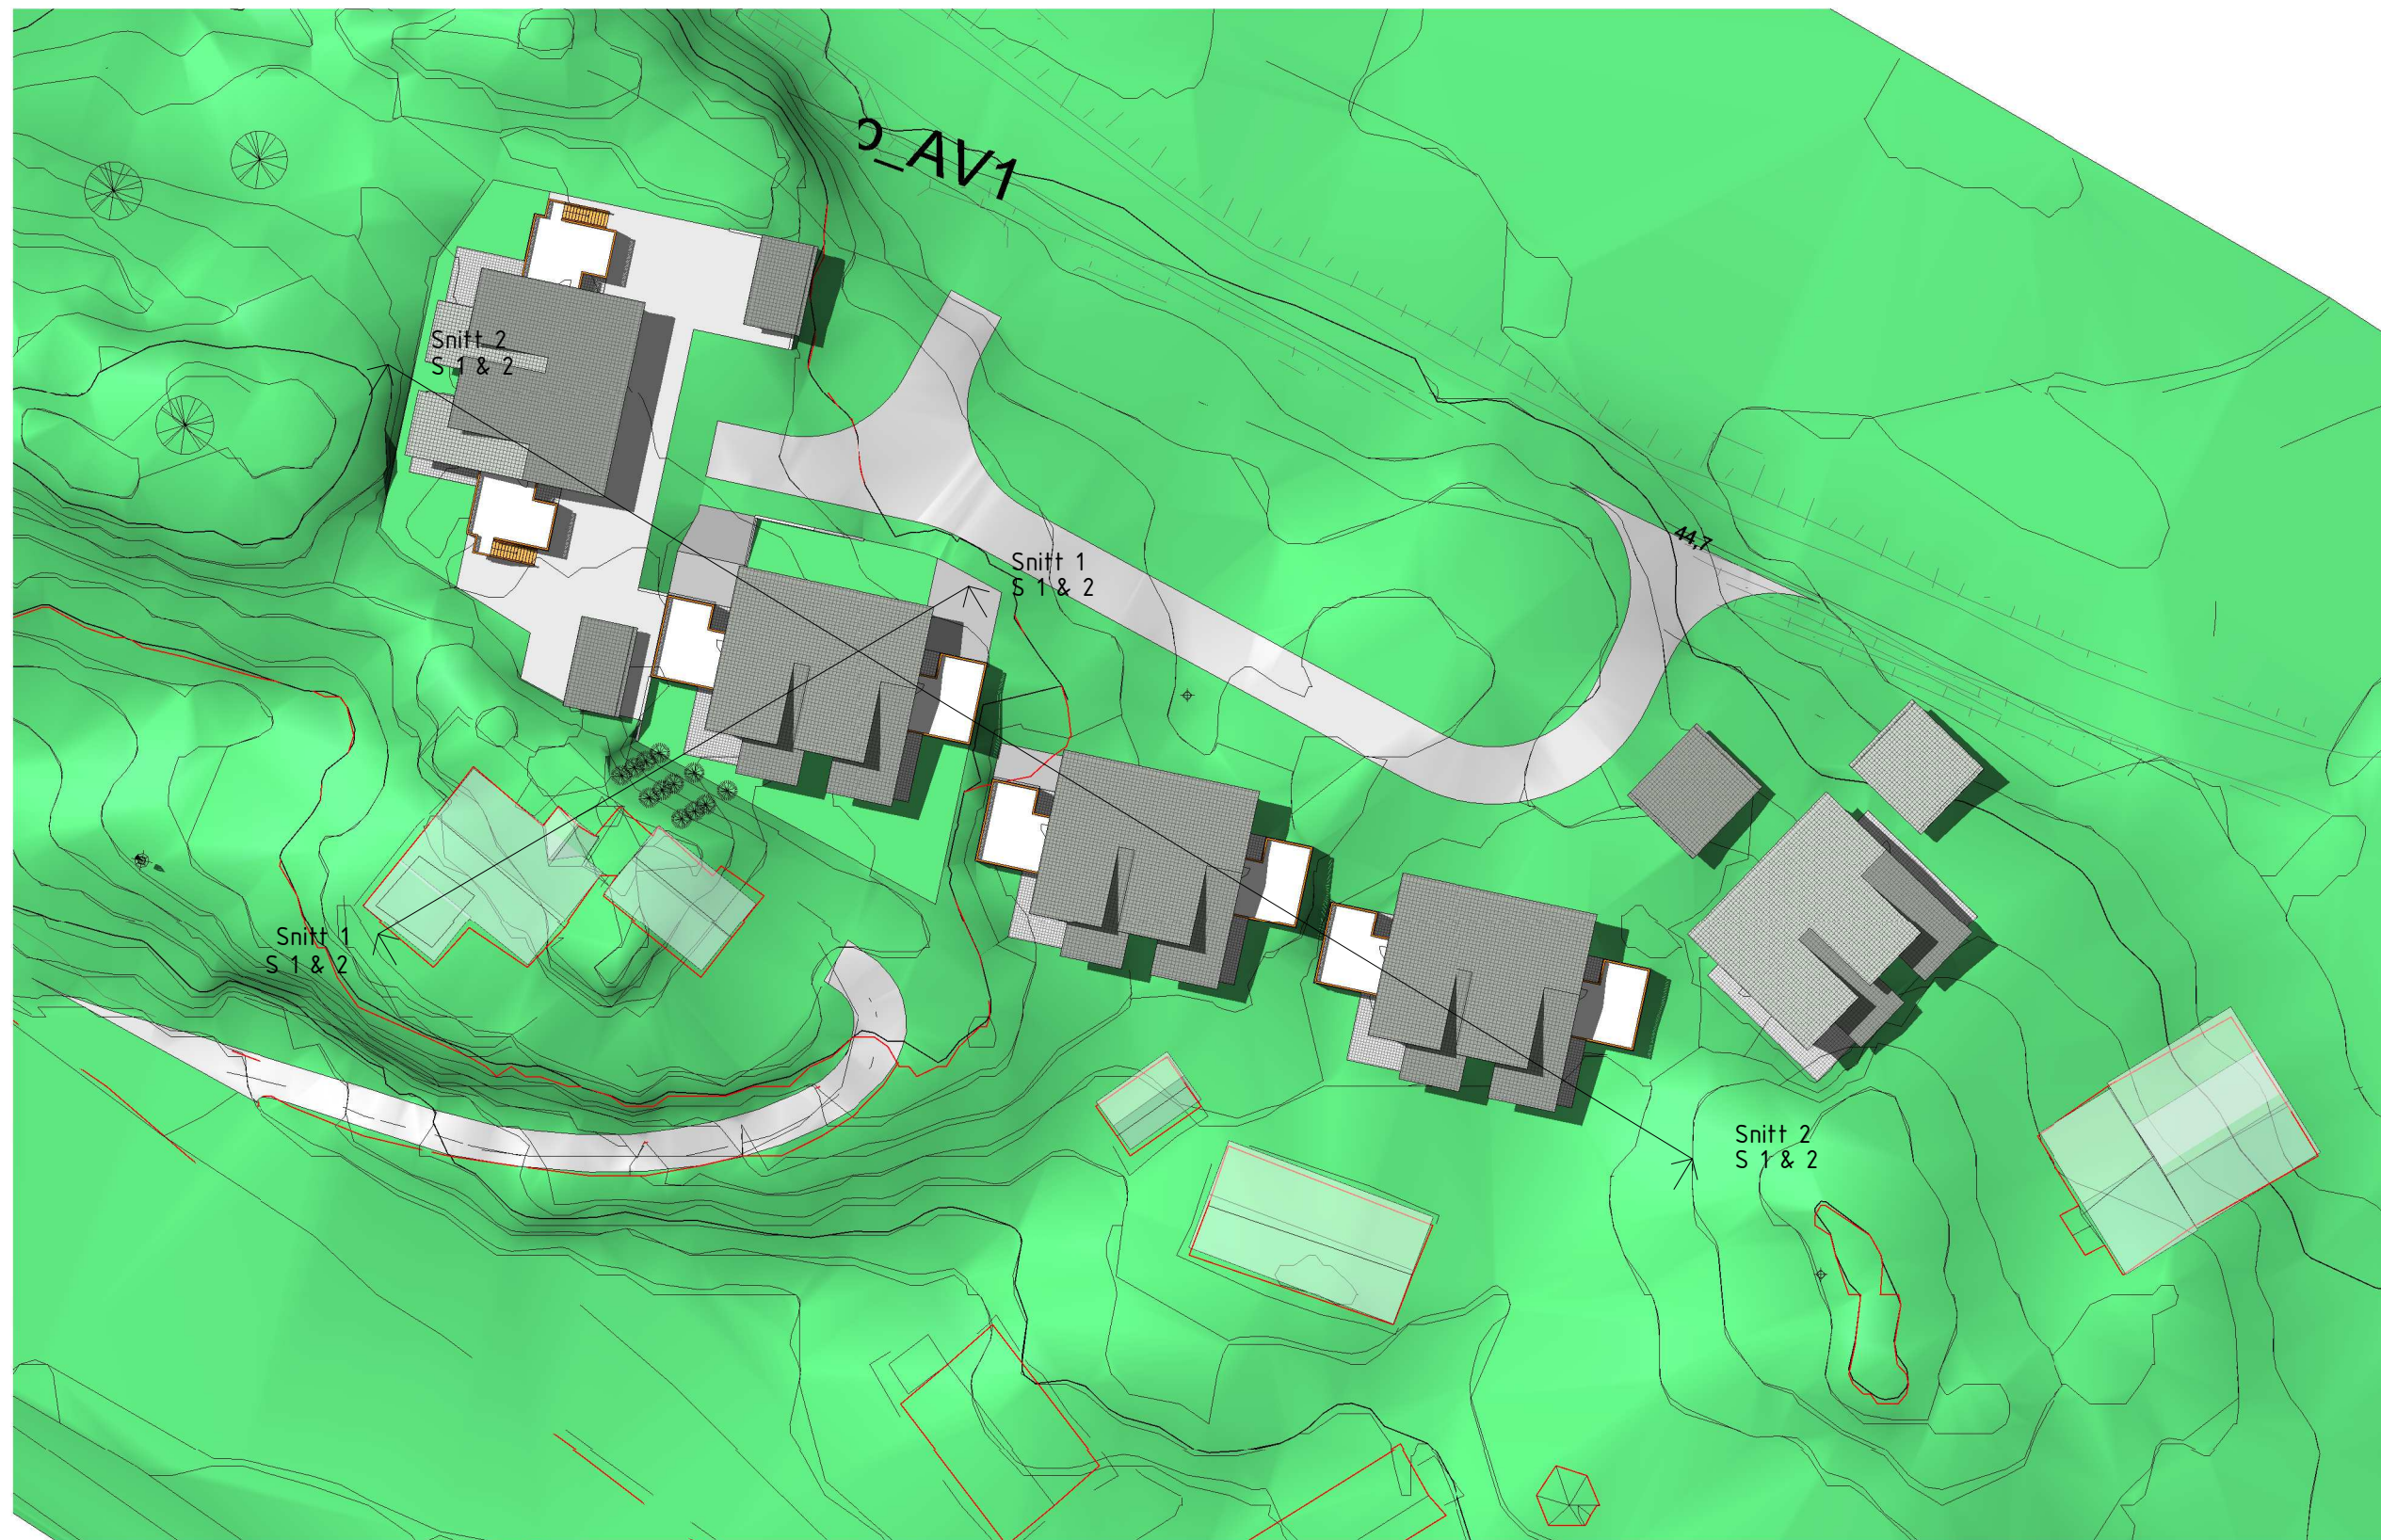


Utomhus

1 : 500


Areal og mål må ansees som veiledende

20.01.2012 11:57:25

Rev	Dato	Tekst	Tegn.	Kontr.	ARKITEKTKONTORET KIRKEGATEN 1 B, 4878 GRIMSTAD TLF: 37 25 10 75 sverre@sverrehalvorsen.no FAX: 37 25 10 78 www.sverrehalvorsen.no	Designet av: Tegnet av:	Prosjekt: Bjørnelia Prosjektadresse: Bjørnelia Tegningsnavn Snitt henvisning	Tiltakshaver: Arne Eivind Andersen Villaveien 7, 4816 Kolbjørnsvik Dato: 19.01.12 Målestokk: 1 : 500 Byggnr.: Etasje: Tegningsnr.: Sit. P Gnr: 4 Bnr: 24 Prosjektnr.: 1688 Vedleggnr.:
-----	------	-------	-------	--------	---	---	---	--

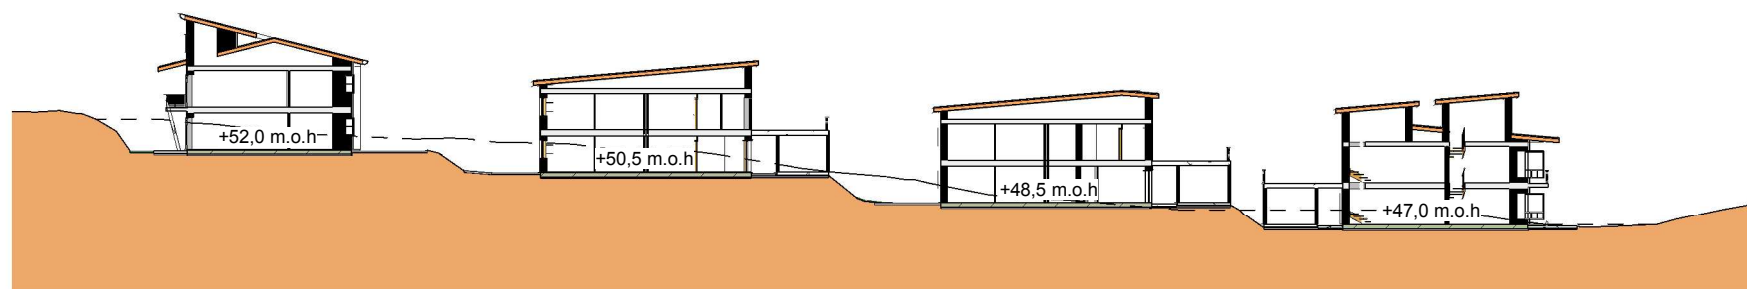

Snitt 2
1 : 500

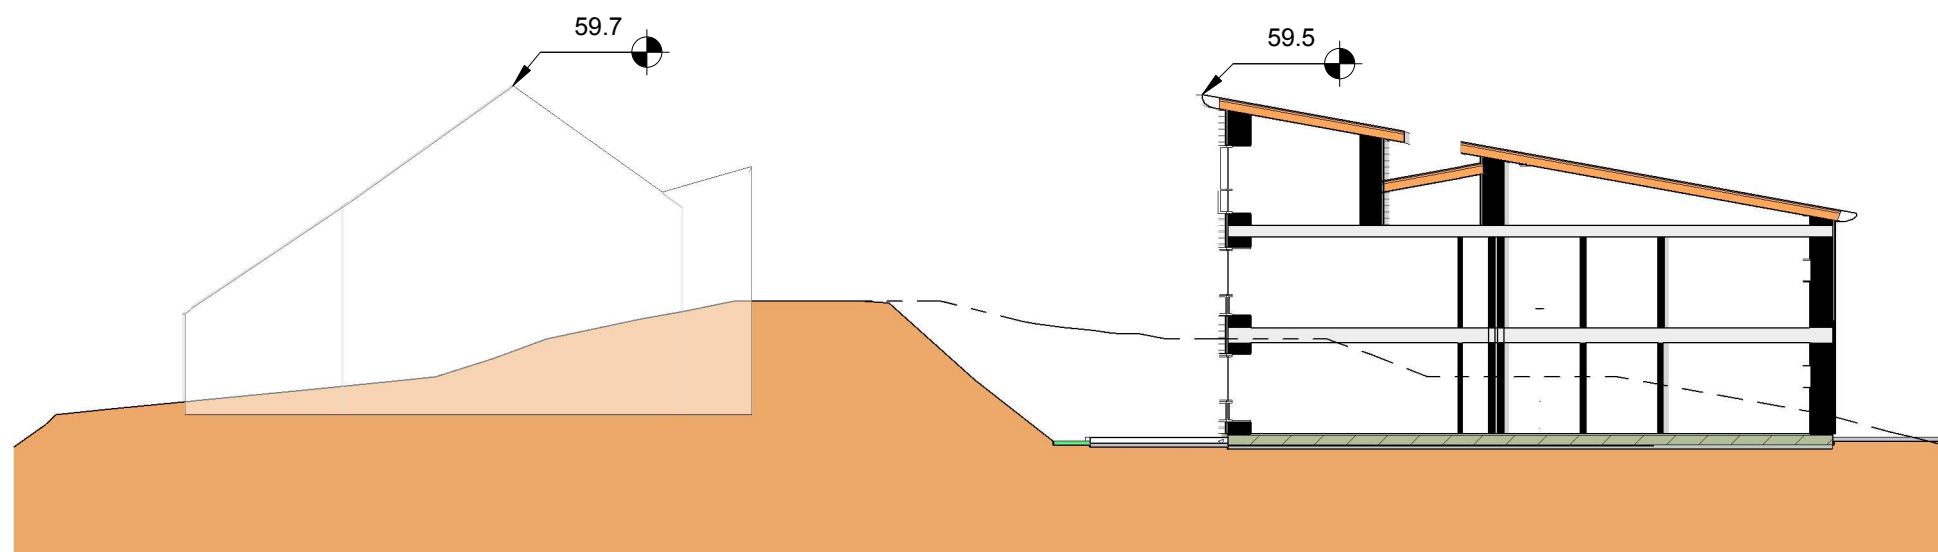

Snitt 1
1 : 200

Areal og mål må ansees som veiledende

20.01.2012 11:57:10

Rev	Dato	Tekst	Tegn.	Kontr.	ARKITEKTKONTORET <i>Sverre Halvorsen AS</i> KIRKEGATEN 1 B, 4878 GRIMSTAD TLF: 37 25 10 75 sverre@sverrehalvorsen.no FAX: 37 25 10 78 www.sverrehalvorsen.no	Designet av: Tegnet av:	Prosjekt: Bjørnelia Prosjektadresse: Bjørnelia Tegningsnavn: Snitt	Tiltakshaver: Arne Eivind Andersen Villaveien 7, 4816 Kolbjørnsvik	Dato: 19.01.12 Byggnr.: 4 Etasje: 24 Målestokk: As indicated	Gnr: 4 Bnr: 24 Tegningsnr.: S 1 & 2	Prosjektnr.: 1688 Vedleggnr.:
-----	------	-------	-------	--------	---	---------------------------------------	--	--	---	---	--