



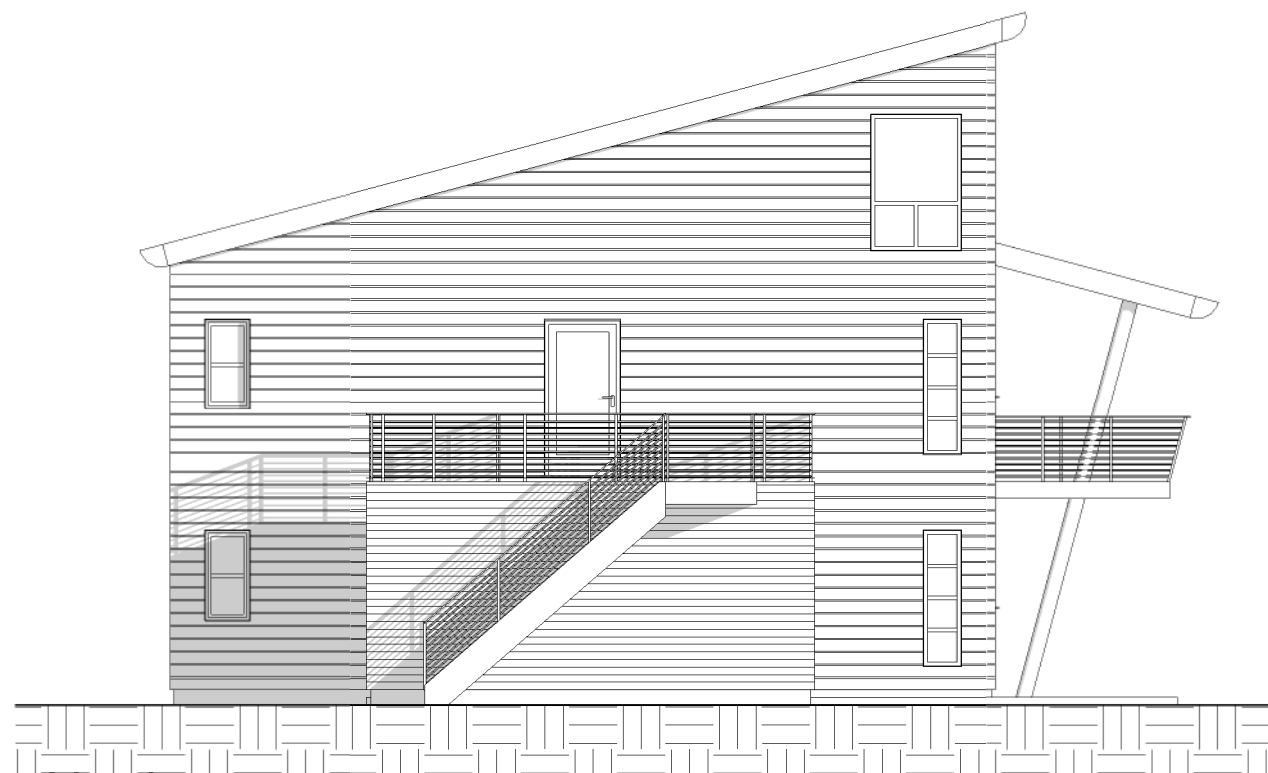

Nordøst

1 : 100

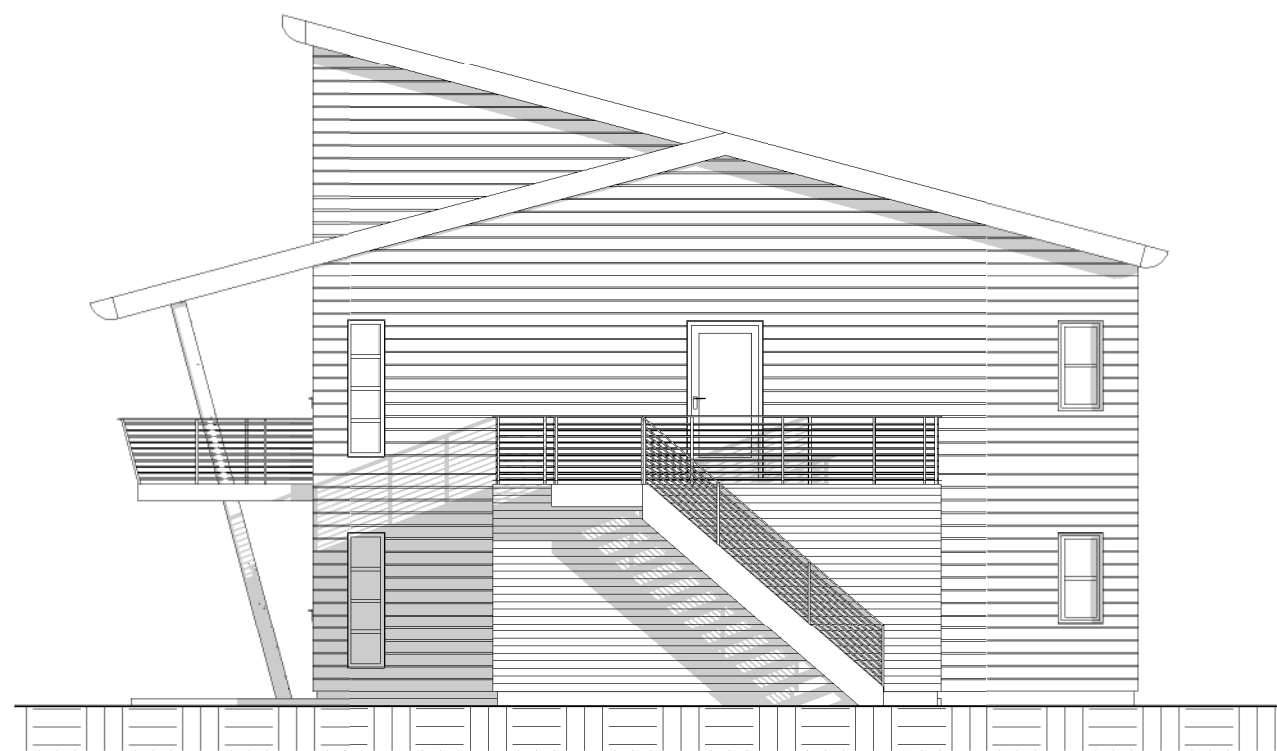

Sørvest

1 : 100

Areal og mål må ansees som veiledende

Rev	Dato	Tekst	Tegn.	Kontr.

ARKITEKTKONTORET

Sverre Halvorsen AS

KIRKEGATEN 1 B, 4878 GRIMSTAD

TLF: 37 25 10 75 sverre@sverrehalvorsen.no
FAX: 37 25 10 78 www.sverrehalvorsen.no

Designet av:
Sverre Halvorsen

Tegnet av:
Morten Birkedal

Prosjekt: **Bjørnelia 4 leiligheter tomt 1&2**


Prosjektadresse: **Bjørnelia**

Tegningsnavn
Fasade Nordøst & Sørvest

Tiltakshaver: Arne Eivind Andersen				
Dato: 16.12.10	Byggnr.: 1	Gnr:	Bnr:	Prosjektnr.: 1688
Målestokk: 1 : 100	Tegningsnr.: E1			Vedleggnr.:



Nordvest
1 : 100

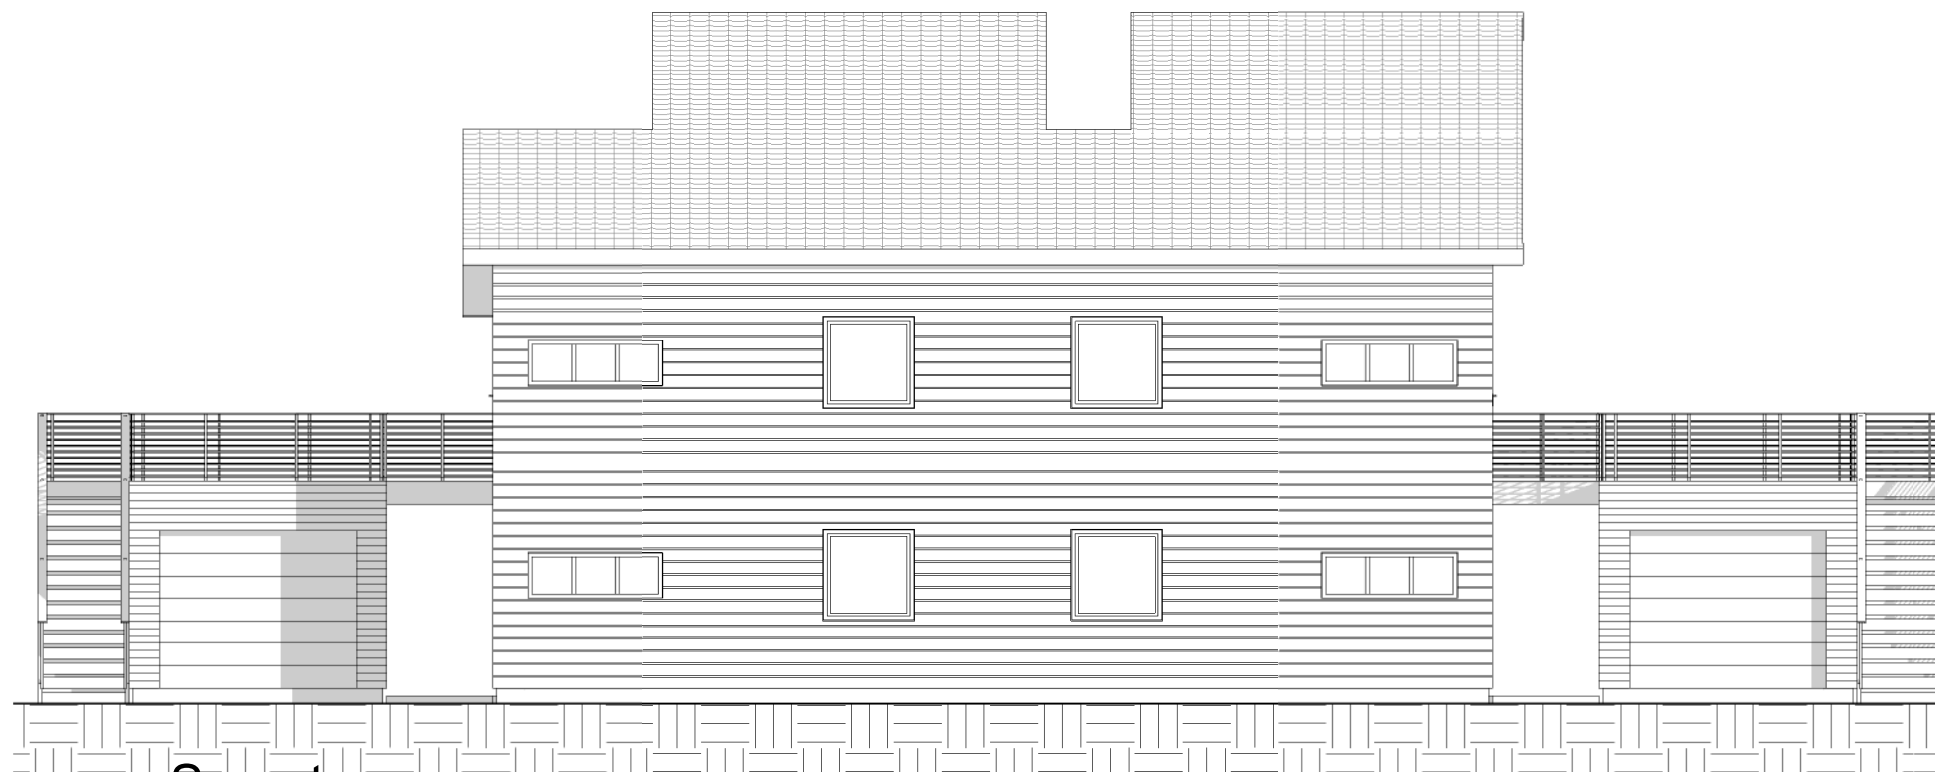


Sørøst
1 : 100

Areal og mål må ansees som veiledende

16.12.2010 15:26:14

						ARKITEKTKONTORET  KIRKEGATEN 1 B, 4878 GRIMSTAD TLF: 37 25 10 75 sverre@sverrehalvorsen.no FAX: 37 25 10 78 www.sverrehalvorsen.no		Designet av: Sverre Halvorsen Tegnet av: Morten Birkedal	Prosjekt: Bjørnelia 4 leiligheter tomt 1&2 Prosjektadresse: Bjørnelia		Tiltakshaver: Arne Eivind Andersen	
						Tegningsnavn Fasade Nordvest & Sørøst			Dato: 16.12.10	Byggnr: 1 Etasje:	Gnr: Bnr:	Prosjektnr.: 1688
									Målestokk: 1 : 100	Tegningsnr.: E2	Vedleggnr.:	
Rev	Dato	Tekst				Tegn	Kontr					

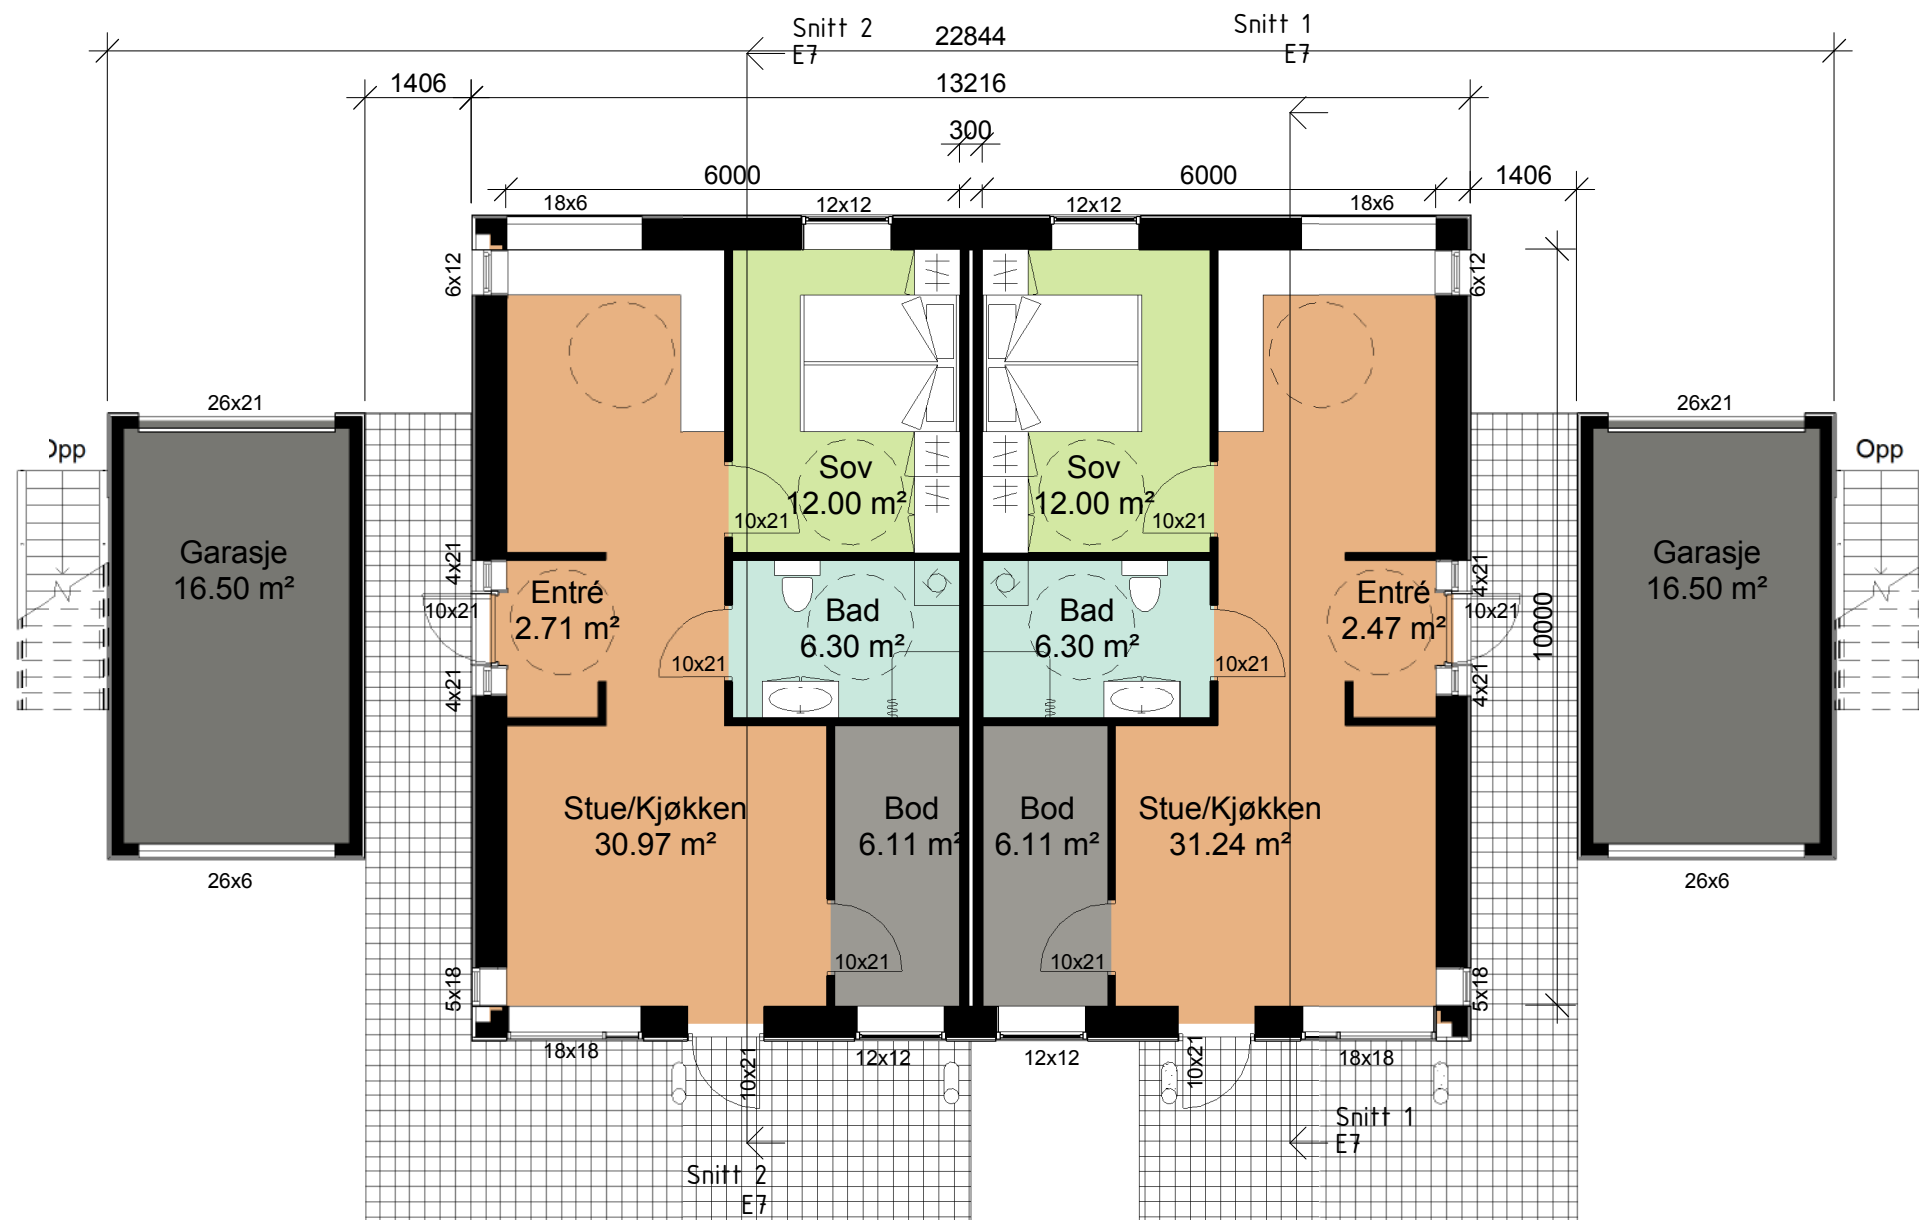

Areal og mål må ansees som veiledende

Tiltakshaver: Arne Eivind Andersen

Prosjekt: Bjørnelia 4 leiligheter tomt 1&2

Prosjektadresse: Bjørnelia

Tegningsnavn

1. Etasje

Designet av:
Sverre
Halvorsen

Tegnet av:
Morten
Birkedal



KIRKEGATEN 1 B, 4878 GRIMSTAD
TLF: 37 25 10 75 sverre@sverrehalvorsen.no
FAX: 37 25 10 78 www.sverrehalvorsen.no

Dato: 16.12.10

Byggnr: 1
Etasje:

Gnr: Bnr:

Prosjektnr.: 1688

Målestokk: 1 : 100

Tegningsnr.: E3

Vedleggnr.: E1

16.12.2010 15:26:14

Rev	Dato	Tekst	Tegn.	Kontr.



Areal og mål må ansees som veiledende

Tiltakshaver: Arne Eivind Andersen

Dato:	Byggnr:	Gnr:	Bnr:	Prosjektnr.:
16.12.10	1			1688
Målestokk:	Etagje:	Tegningsnr.:	Vedleggnr.:	
1 : 100	E4			

ARKITEKTKONTORET



KIRKEGATEN 1 B, 4878 GRIMSTAD

TLF: 37 25 10 75 sverre@sverrehalvorsen.no
FAX: 37 25 10 78 www.sverrehalvorsen.no

Designet av:
Sverre
Halvorsen

Tegnet av:
Morten
Birkedal





Prosjekt: Bjørnelia 4 leiligheter tomt 1&2

Prosjektadresse: Bjørnelia

Tegningsnavn
2. Etasje

16.12.2010 15:26:15

Rev	Dato	Tekst	Tegn.	Kontr.

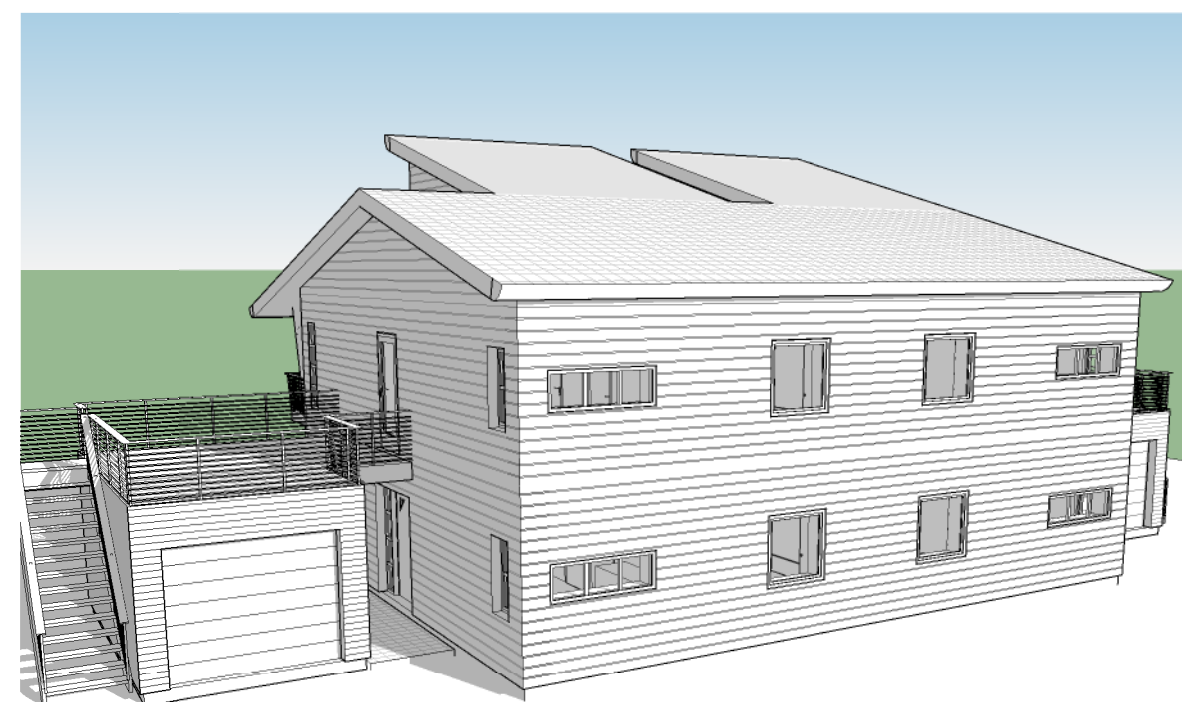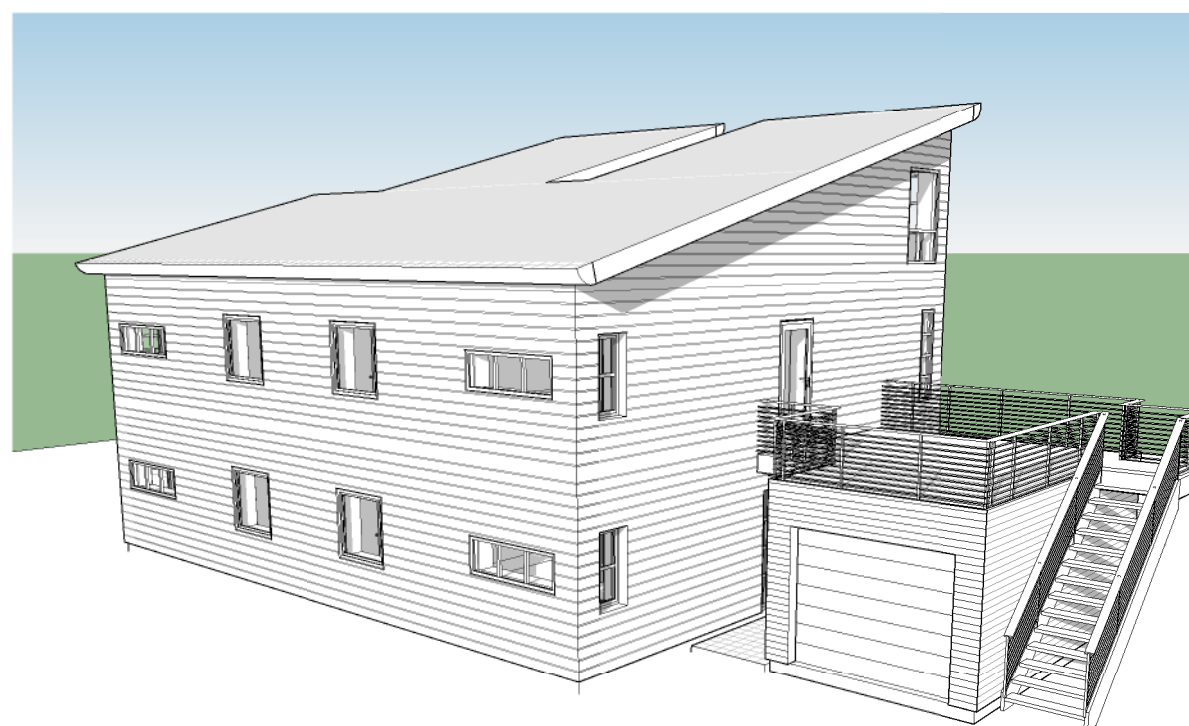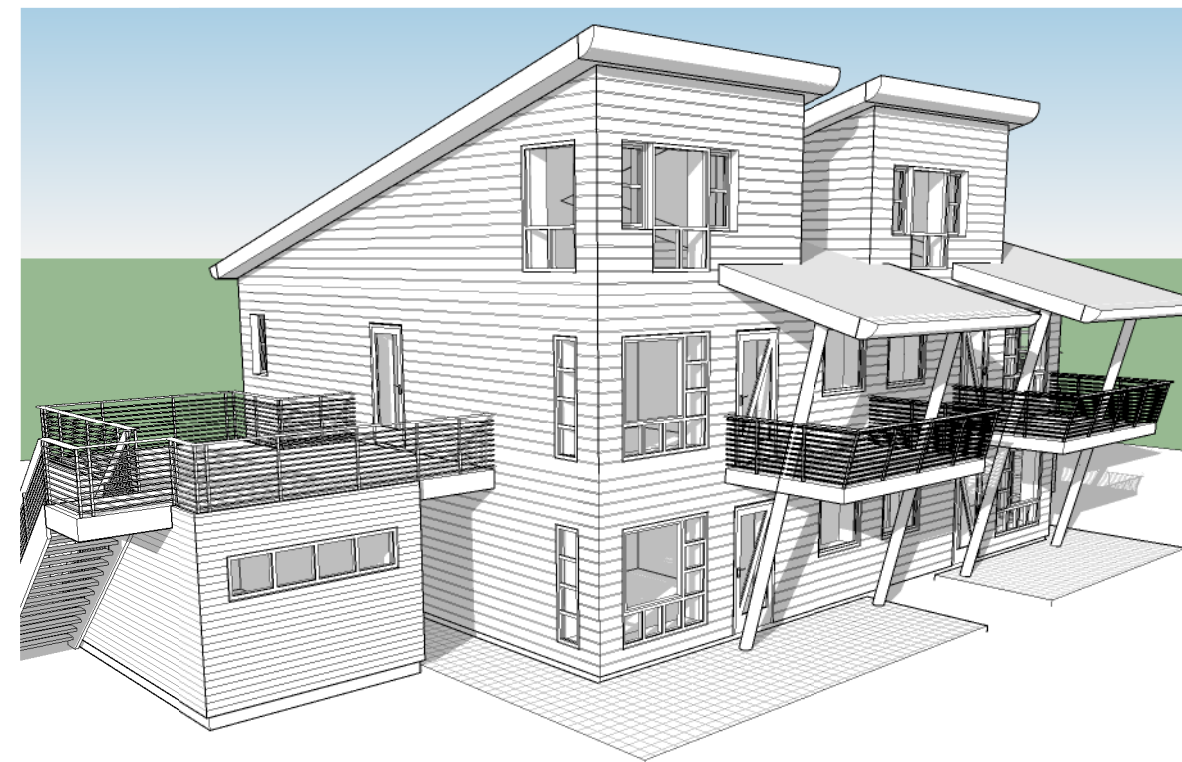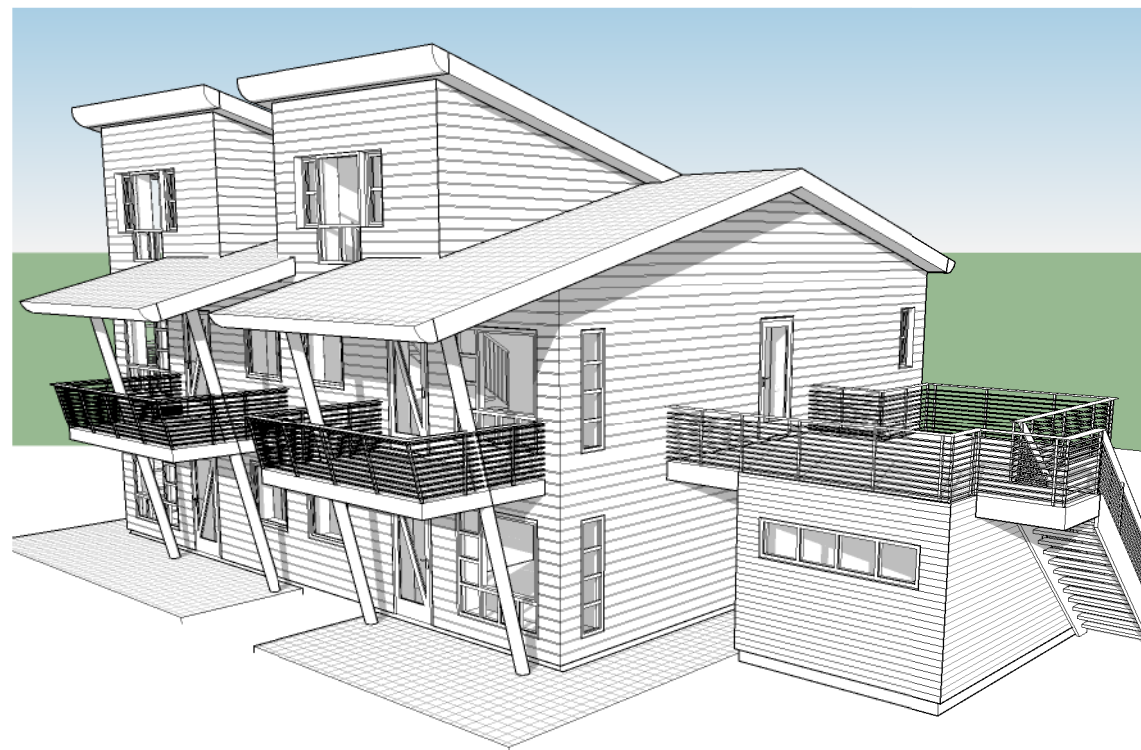

Areal og mål må ansees som veiledende
Arne Eivind Andersen

Prosjekt: **Bjørnelia 4 leiligheter tomt 1&2**

Prosjektadresse: **Bjørnelia**

Tegningsnavn
Perspektiv - Bygg

Tiltakshaver:

Dato:
16.12.10

Målestokk:

Byggnr: **1**
 Etasje:

Tegningsnr.:
E5

Gnr: Bnr:

Prosjektnr.:
1688

Vedleggnr.:

ARKITEKTKONTORET



KIRKEGATEN 1 B, 4878 GRIMSTAD


TLF: 37 25 10 75 sverre@sverrehalvorsen.no
 FAX: 37 25 10 78 www.sverrehalvorsen.no

Designet av:
Sverre Halvorsen

Tegnet av:
Morten Birkedal

16.12.2010 15:26:18

Rev	Dato	Tekst	Tegn.	Kontr.

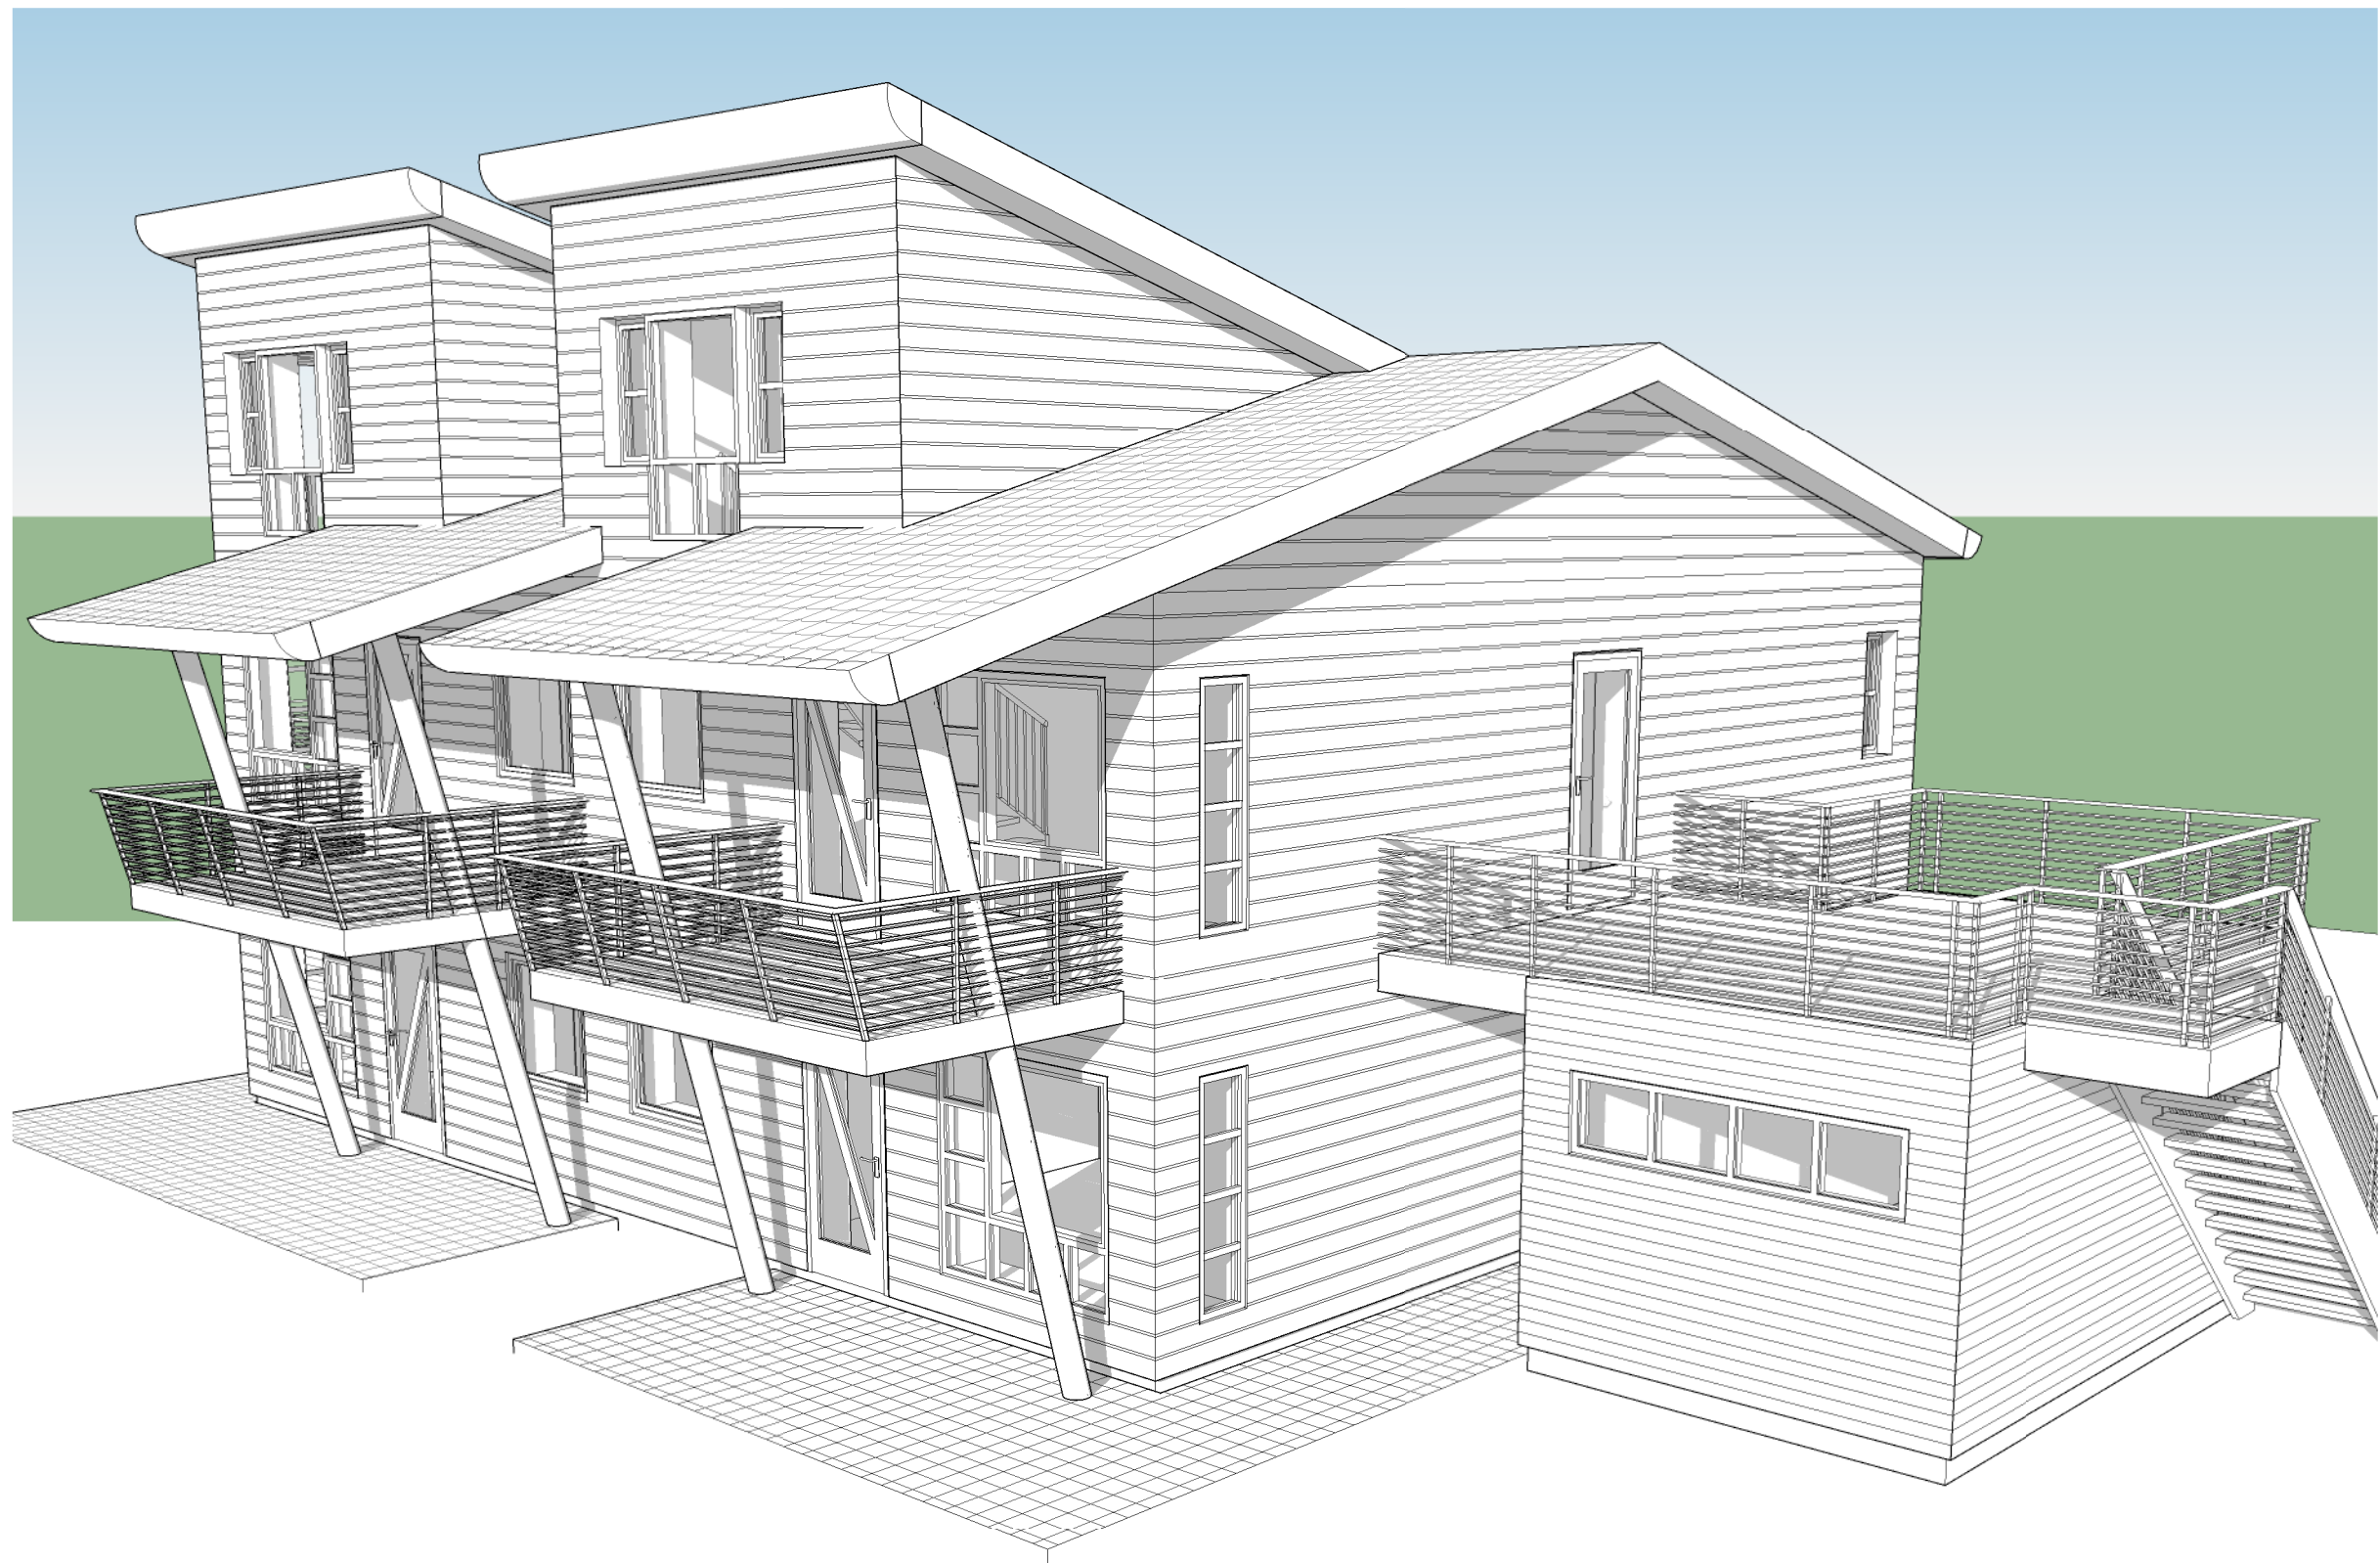

Areal og mål må ansees som veiledende
Arne Eivind Andersen

Prosjekt: **Bjørnelia 4 leiligheter tomt 1&2**

Prosjektadresse: **Bjørnelia**

Tegningsnavn
Perspektiv

Designet av:
**Sverre
Halvorsen**

Tegnet av:
**Morten
Birkedal**



KIRKEGATEN 1 B, 4878 GRIMSTAD
TLF: 37 25 10 75 sverre@sverrehalvorsen.no
FAX: 37 25 10 78 www.sverrehalvorsen.no

Tiltakshaver:

Dato:
16.12.10

Målestokk:

Byggnr: **1**
Etasje:

Tegningsnr.:
E6


Gnr: Bnr:

Prosjektnr.:
1688


Vedleggnr.:

16.12.2010 15:26:20

Rev	Dato	Tekst	Tegn.	Kontr.

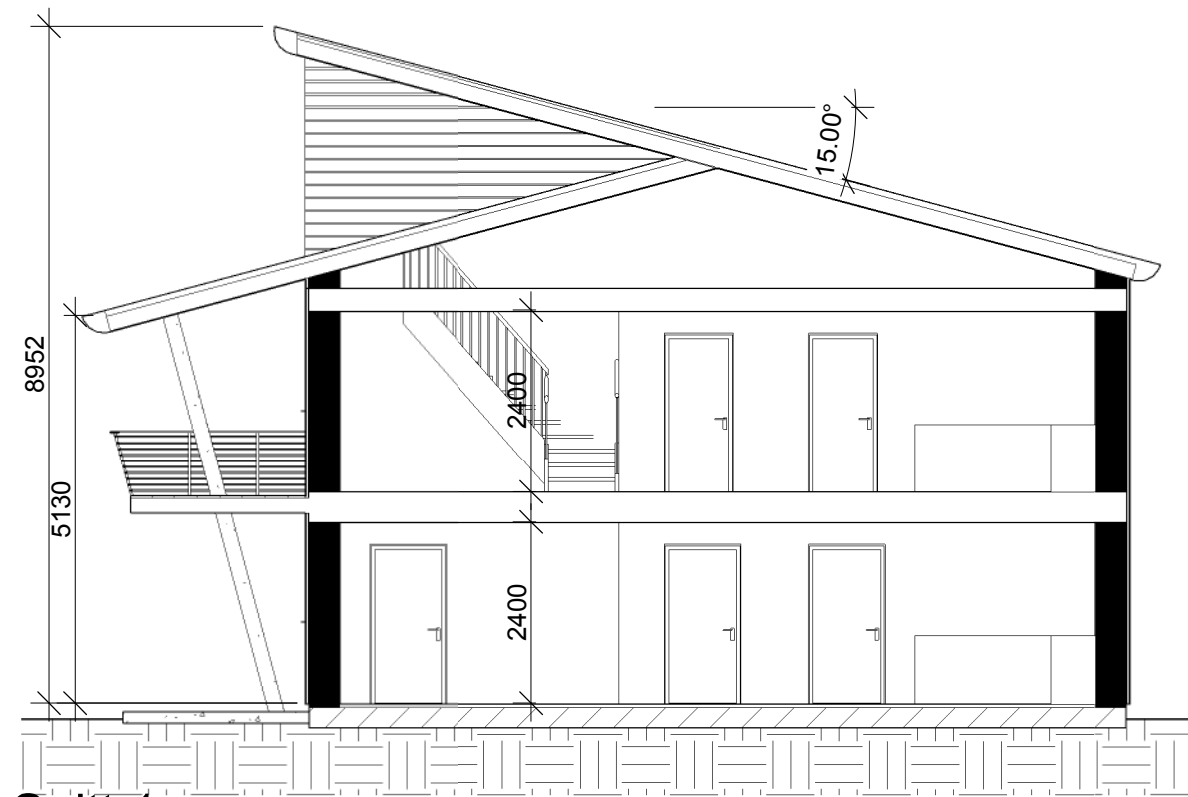

Snitt 1
1 : 100

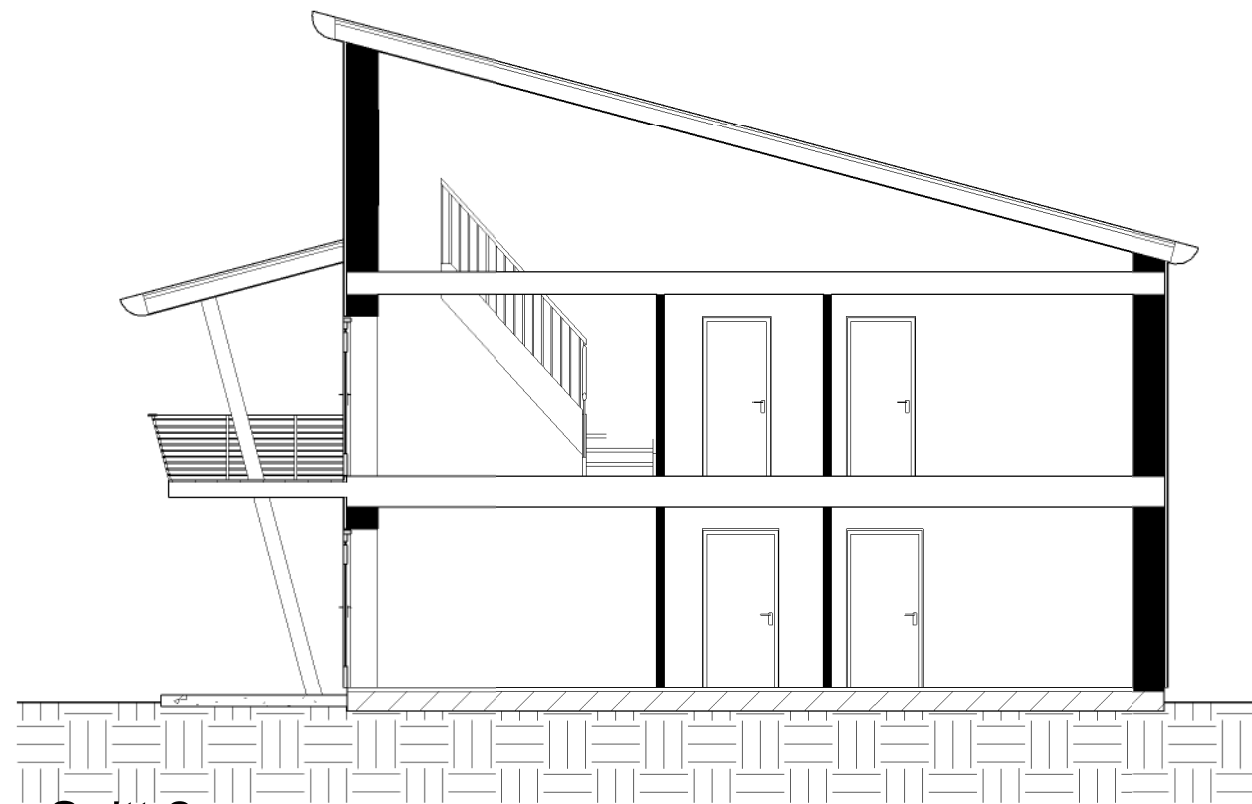

Snitt 2
1 : 100

Areal og mål må ansees som veiledende

16.12.2010 15:26:21

Rev	Dato	Tekst	Tegn.	Kontr.

ARKITEKTKONTORET

KIRKEGATEN 1 B, 4878 GRIMSTAD
TLF: 37 25 10 75 sverre@sverrehalvorsen.no
FAX: 37 25 10 78 www.sverrehalvorsen.no

Designet av:
Sverre Halvorsen

Tegnet av:
Morten Birkedal

Prosjekt: Bjørnelia 4 leiligheter tomt 1&2

Prosjektadresse: Bjørnelia

Tegningsnavn
Snitt

Tiltakshaver:	Arne Eivind Andersen			
Dato:	16.12.10	Byggnr:	1	Gnr:
Målestokk:	1 : 100	Etasje:		Bnr:
Tegningsnr.:	E7	Prosjektnr.:	1688	Vedleggnr.: